




COUPE TYPE A-A
Ech 1/50

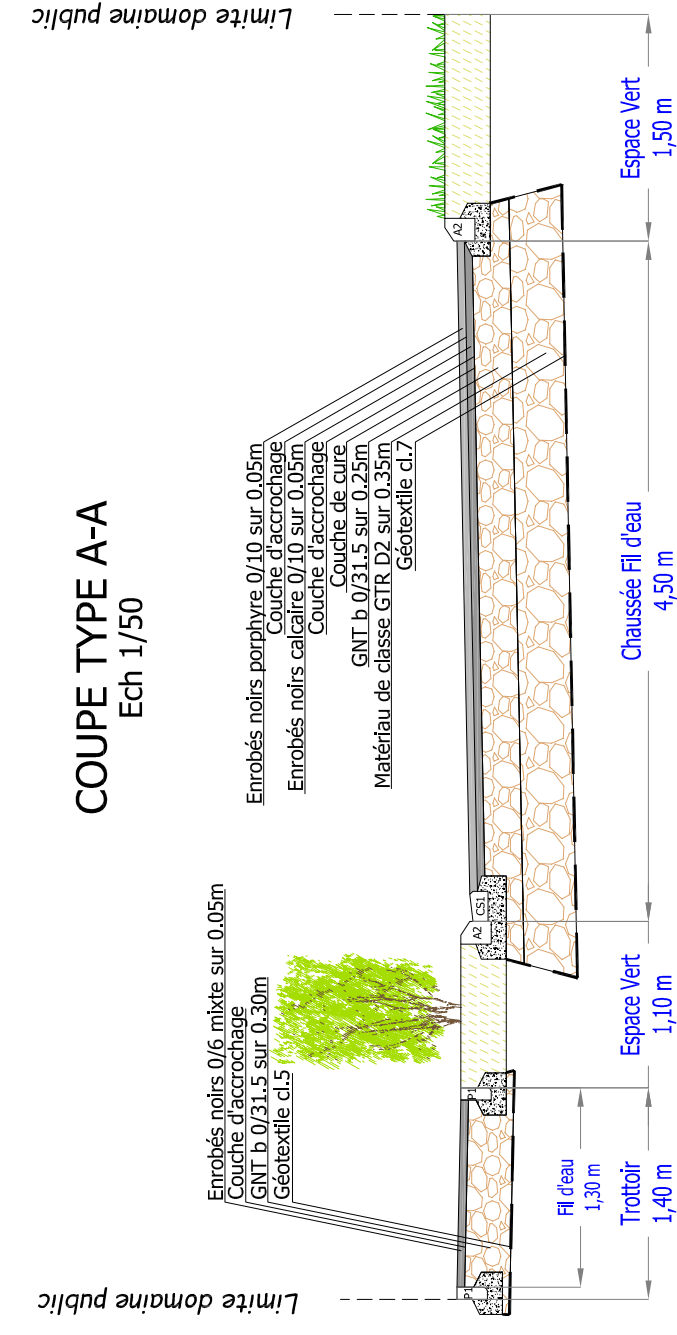

COUPE TYPE B-B
Ech 1/50

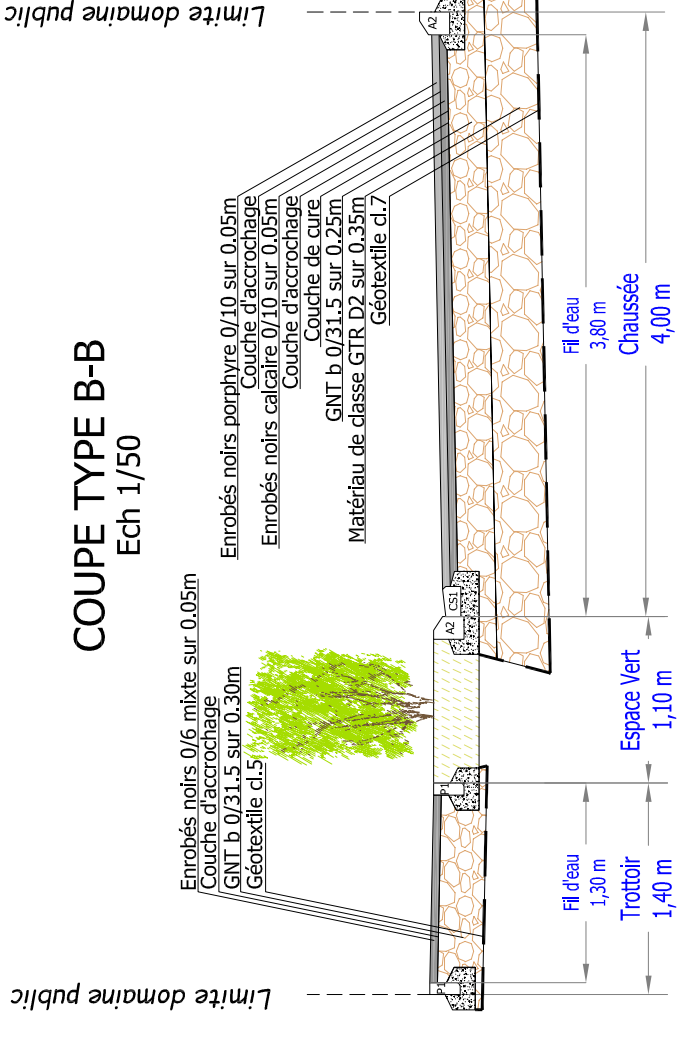

COUPE TYPE C-C
Ech 1/50

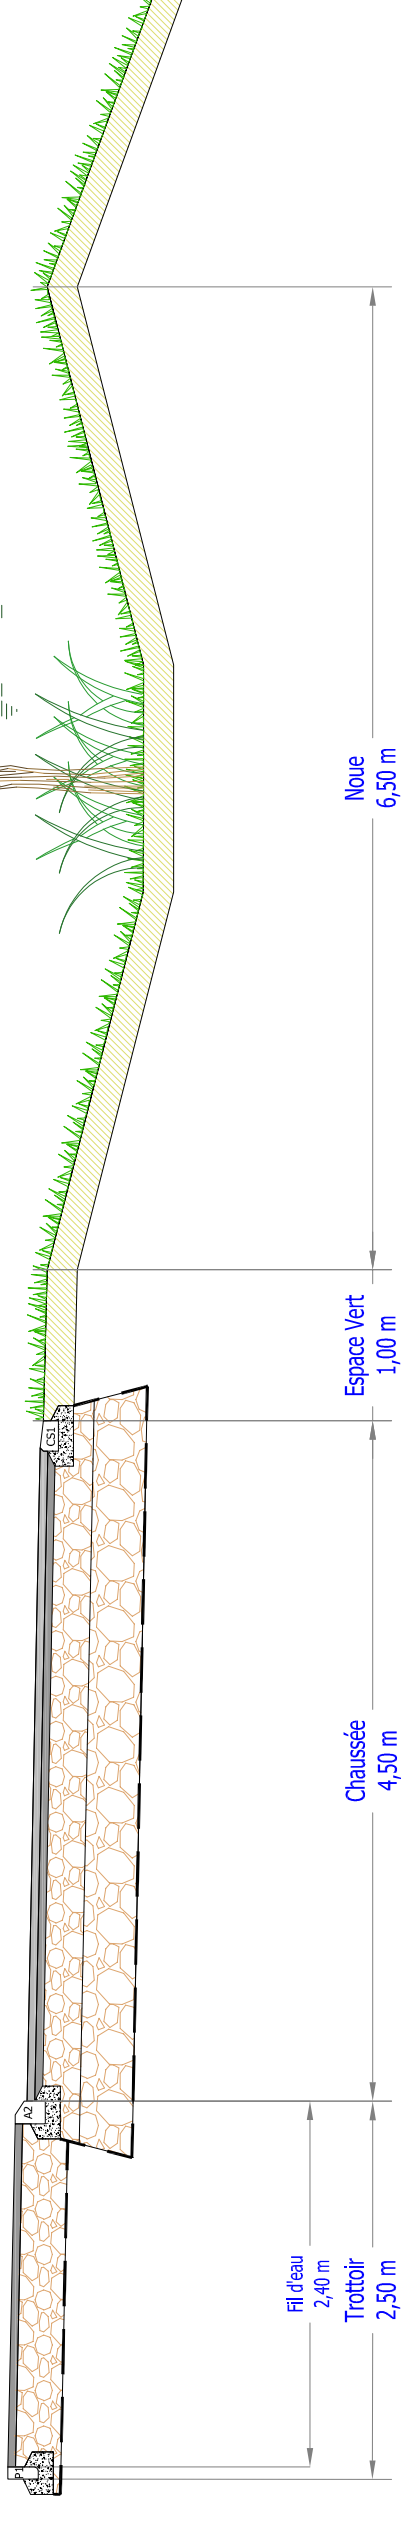

LEGENDE

- Zones de jardins
- Retrait risque inondation

LEGENDE

- Chaussée et entrées de parcelles en enrobés
- Trottoir en enrobé
- Espaces verts
- Béton balayé
- Dalles podotactiles
- Grille EP
- Altitude TN: 41.95
- Altitude Projet: 36.85
- Pentes Projet: 2.00%
- Noues
- Arbres à planter



DEPARTEMENT DE LA SOMME
COMMUNE DE QUERRIEU

Rue du Four des Champs
Viabilisation de 30 lots et 1 Macrolot

SCHEMA DE VOIRIE

Janvier 2025 - Ind A MC
Echelle : 1/500
PA 8.1

AMENAGEUR-CONSTRUCTEUR
IMMO AMENAGEMENT
8, Chemin de Saleux
80 480 DURY
Tel: 03.75.08.99.60
Email: contact@immo-amenagement.fr

ARCHITECTE
BET V.R.D. EVIA S.A.S.
Rue du Moulin - CS 20 602
80 850 BERTEAUCOURT LES DAMES
Tel: 02 32 52 79 49
Email: evia@evia.fr

IMMO AMENAGEMENT
Société par Actions Simplifiée
8 Chemin de Saleux
80480 DURY
Rég. Comptes 785 698 818
APE : 4239Z - Syct : 785 898 818 09018

L'emplacement et la teneur des ouvrages sont susceptibles d'être modifiés en fonction de l'étude d'exécution.