AMIENS METROPOLE
Direction des Espaces Publics
Service Etudes et Travaux neufs

COMMUNE DE QUERRIEU

***

P.P.I. 2022-2026

***

Route Nationale

Echelle : 1/200
Date de création : 08 Novembre 2022
Modifications : 03 Octobre 2023

Elaboration : M. Conte / L. Jolibois
Plan de base :

VILLE D'AMIENS
Direction Générale des services techniques
Direction des Espaces Publics
Etudes et Travaux Neufs

Reproduction Imprimerie Amiens Métropole

▭	Bordurage créé
▭	Bordurage conservé
▭	Bordurage déposé
🟧	Résine
⬛	Trottoir et Voie verte en enrobés
🟨	Parterres de plantes vivaces ou engazonnement
●	Arbres espèce à définir
●●●	Arbustes à définir

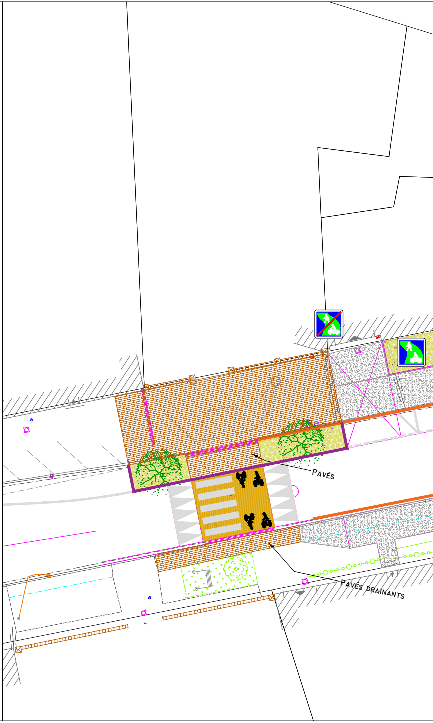
PAVÉS
PAVÉS DRAINANTS

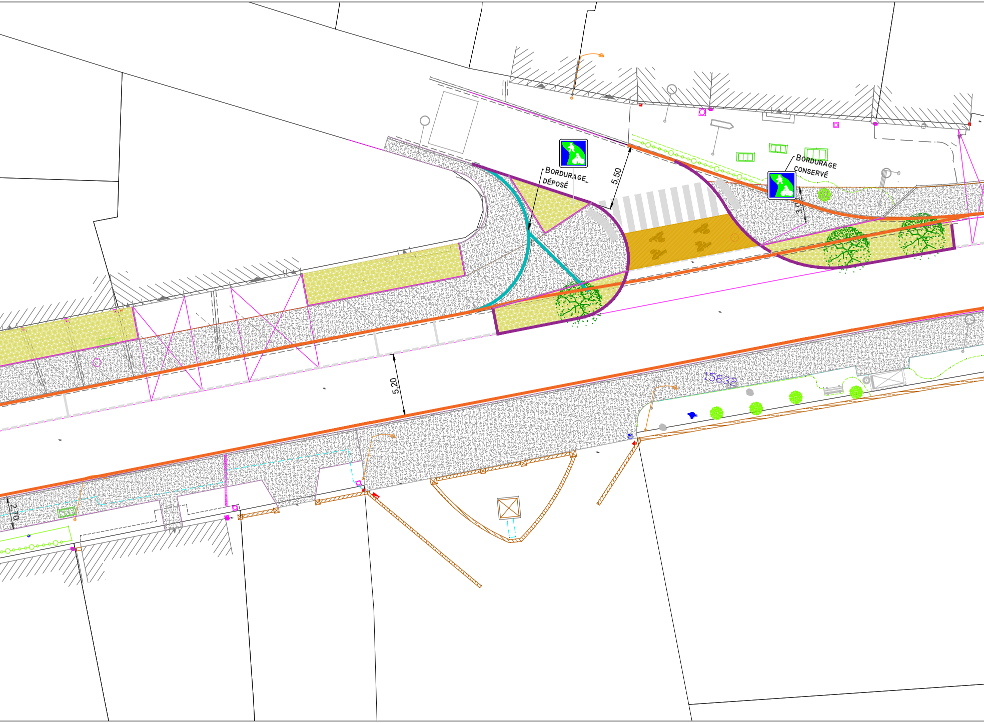
BORDURAGE DÉPOSÉ
5,50
BORDURAGE CONSERVÉ
3,0
5,20
15832
2,70

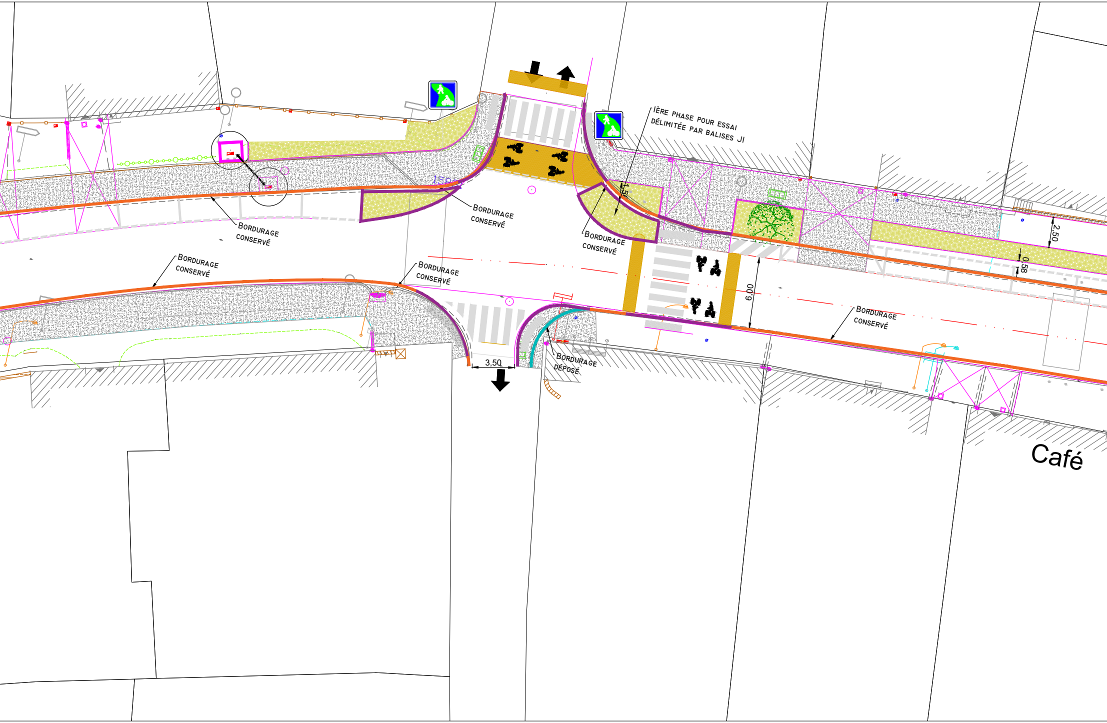
Bordurage conservé
Bordurage conservé
Bordurage conservé
Bordurage conservé
1ère phase pour essai délimitée par balises J1
1,50
Bordurage conservé
2,50
0,58
Bordurage conservé
6,00
Bordurage conservé
3,50
Bordurage déposé
158
Café

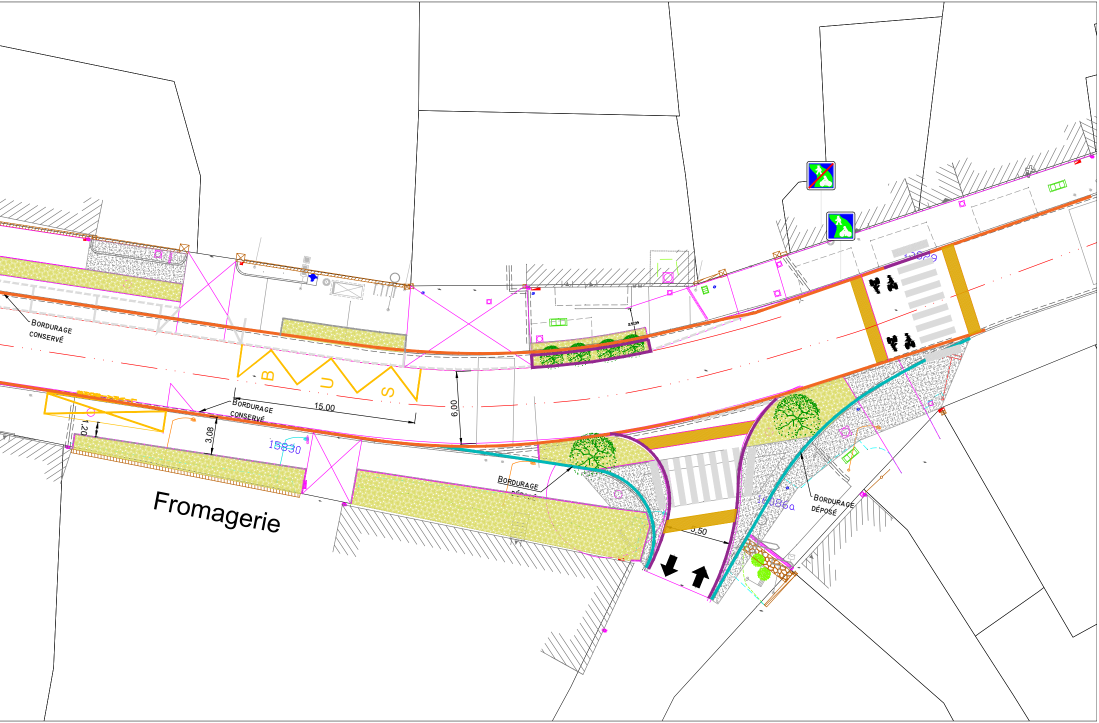
BORDURAGE CONSERVÉ
BUS
15.00
6,00
BORDURAGE CONSERVÉ
1,20
3,08
15830
Fromagerie
2.5139
15829
BORDURAGE DÉPOSÉ
5,50
16086a
BORDURAGE DÉPOSÉ